



Erdgeschoss

Haus D, Wohnung 3

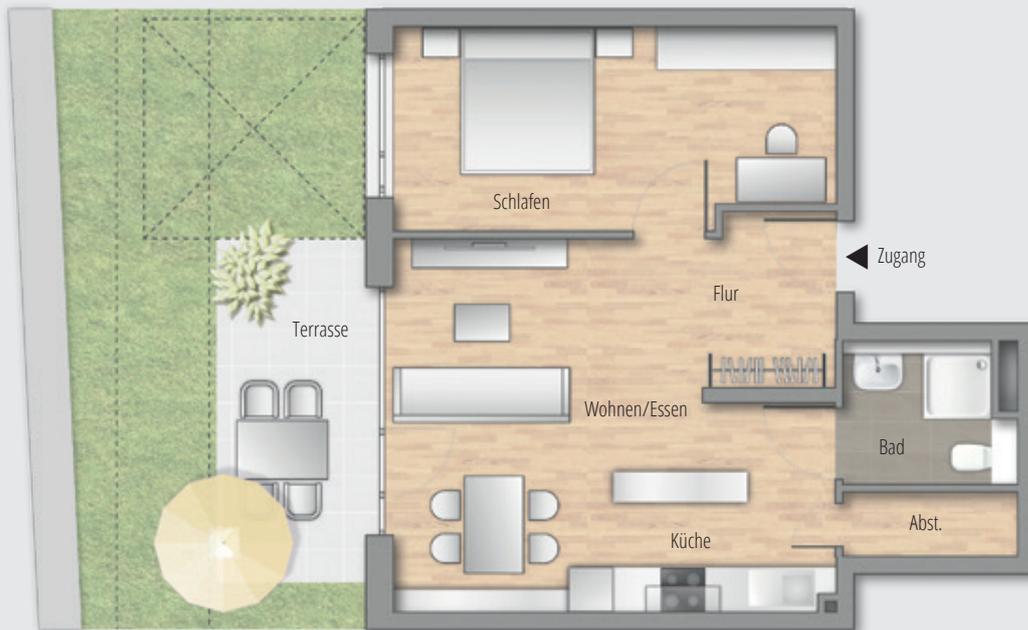

Maßstab 1:100,
1 cm = 1 m

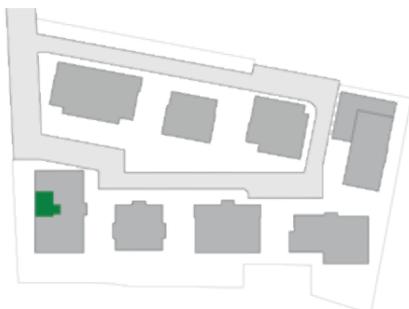

2-Zimmer-Wohnung

- Funktionelle Wohnraumaufteilung
- Moderner Wohn- und Küchenbereich
- Schlafzimmer mit Arbeitsecke
- Helle Wohnräume
- Schönes Badezimmer mit Dusche
- Praktischer Abstellraum
- Gemütliche Terrasse mit Garten

Wohnflächen

Wohnen/Essen	22,45 m ²
Küche	3,98 m ²
Schlafen	15,86 m ²
Bad	3,53 m ²
Abstellraum	1,99 m ²
Flur	3,56 m ²
Terrasse (10,02 m ²)	5,01 m ²
Gesamt	56,38 m²